



想定されるレイアウトに設備を設置 したイメージについて

ガソリンスタンドと店舗等とのレイアウトのパターンについて

パターン1 ガソリンスタンドの隣の店舗等から駆け付ける場合

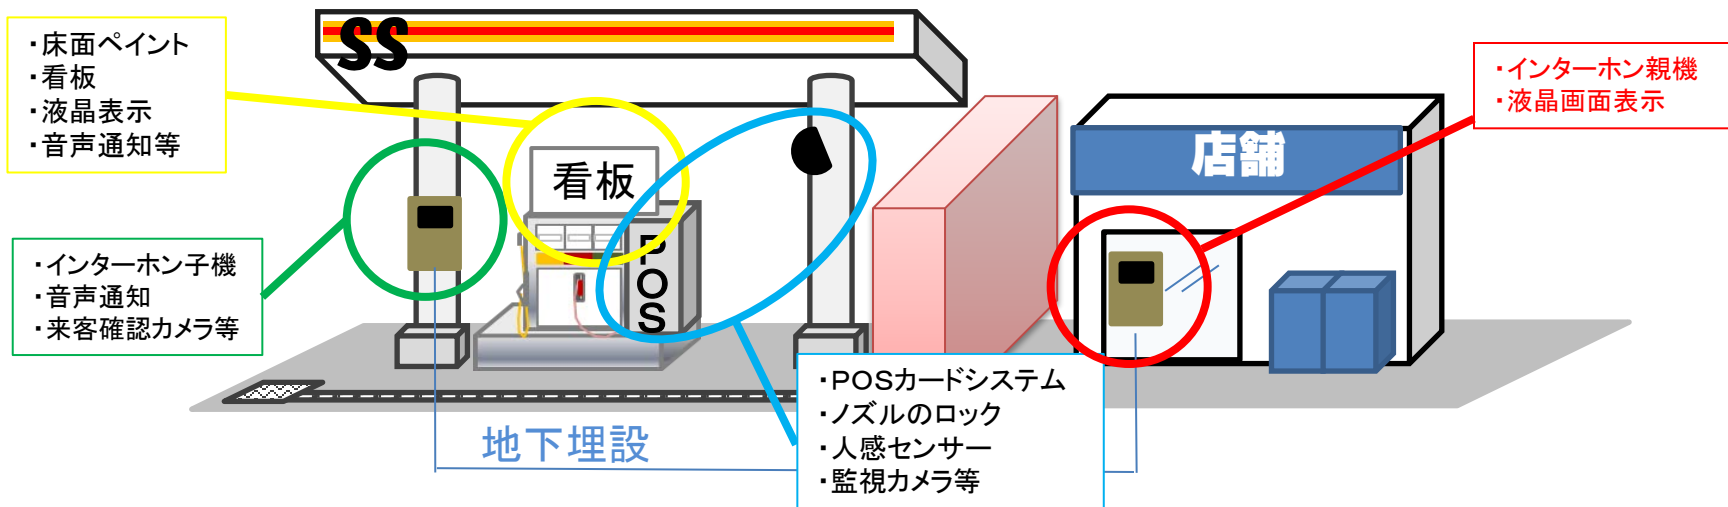


パターン2 ガソリンスタンドから少し離れた店舗等(見通しがきかない)から駆け付ける場合

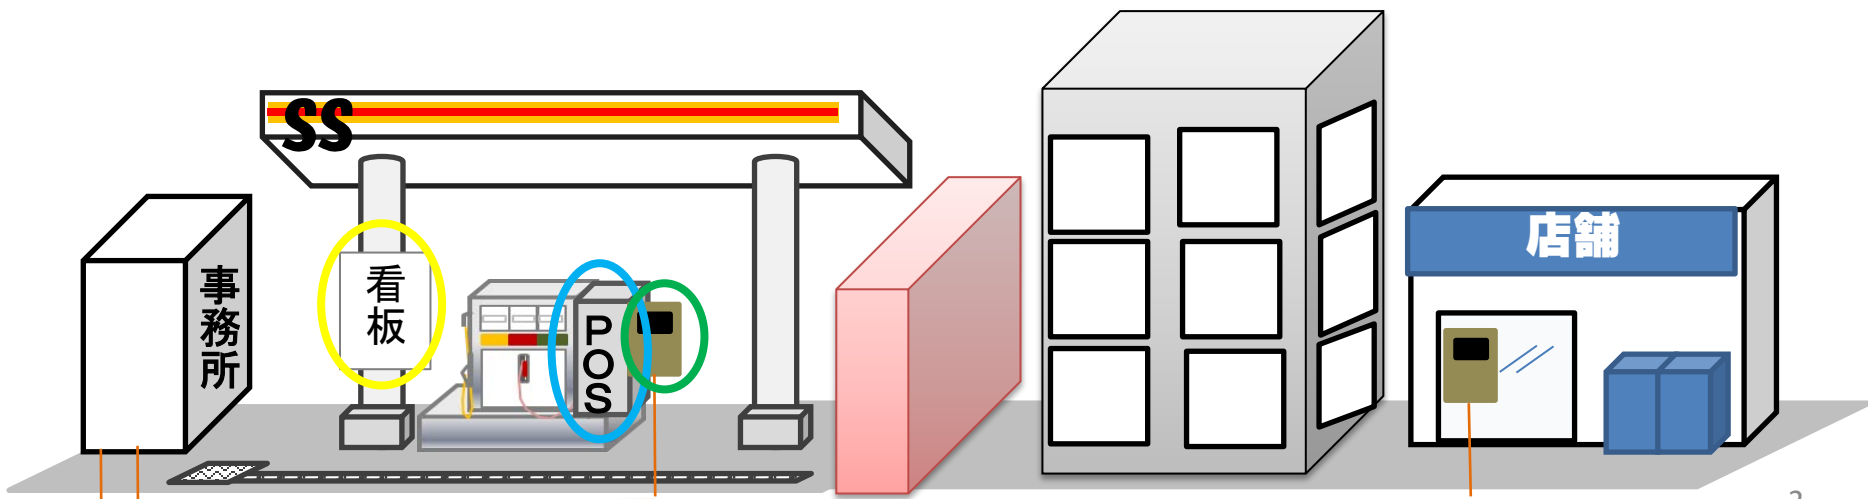

IP回線又は電話回線(電話回線の場合は映像無)

IP回線又は電話回線(電話回線の場合は映像無)

パターン3 ガソリンスタンドから少し離れた店舗等（見通しがきく）から駆け付ける場合

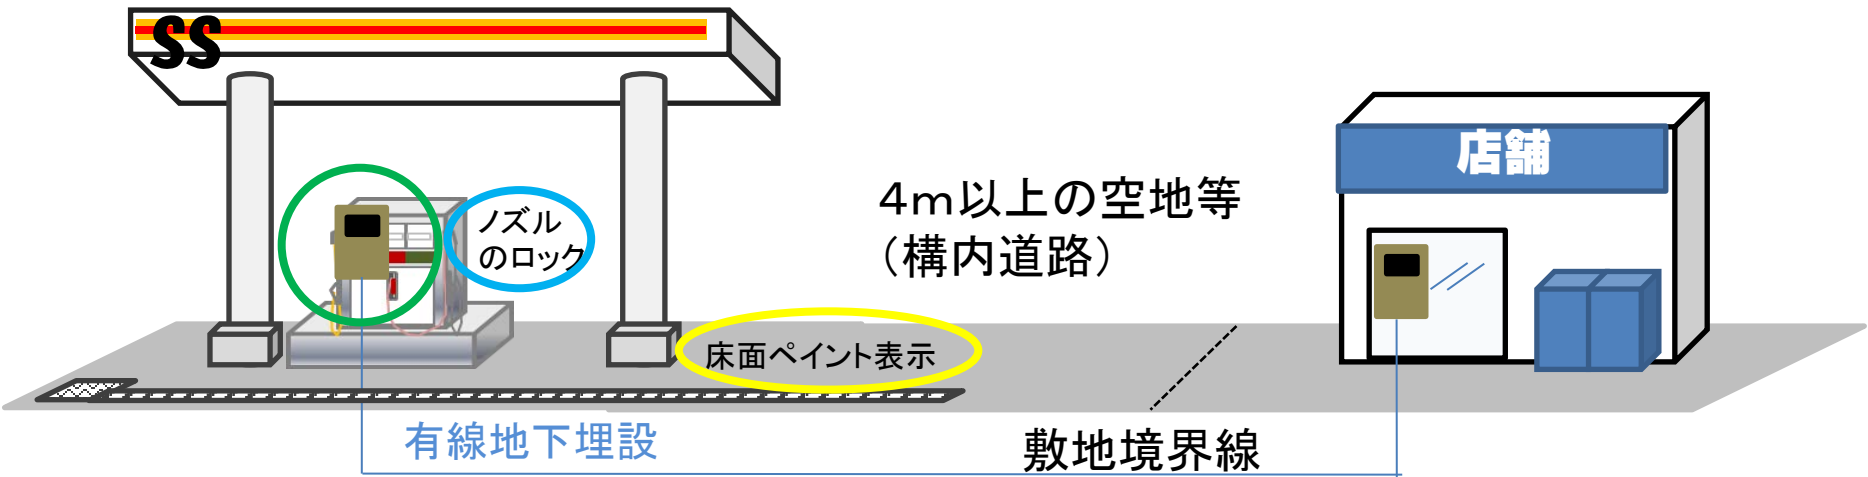

パターン4 ガソリンスタンドから少し離れた店舗等（道路を挟む）から駆け付ける場合

